


Projecte de carril bici i de vianants de Son Sardina

#PalmaSostenible




Connexió entre els carrils existents del camí de Passatemps i de la carretera de Valldemossa

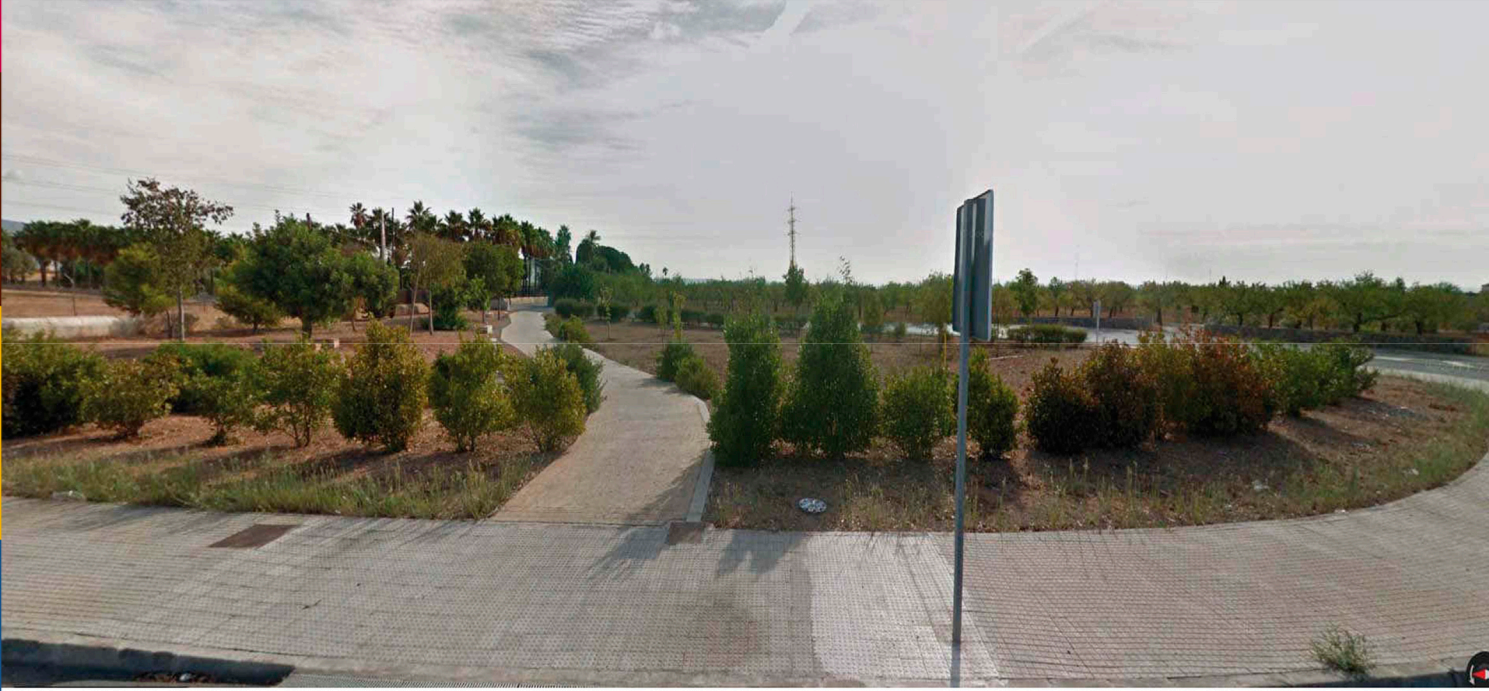


Carril A: unió amb carretera Valldemossa Carril





Carril B: unió amb Camí Passatemps

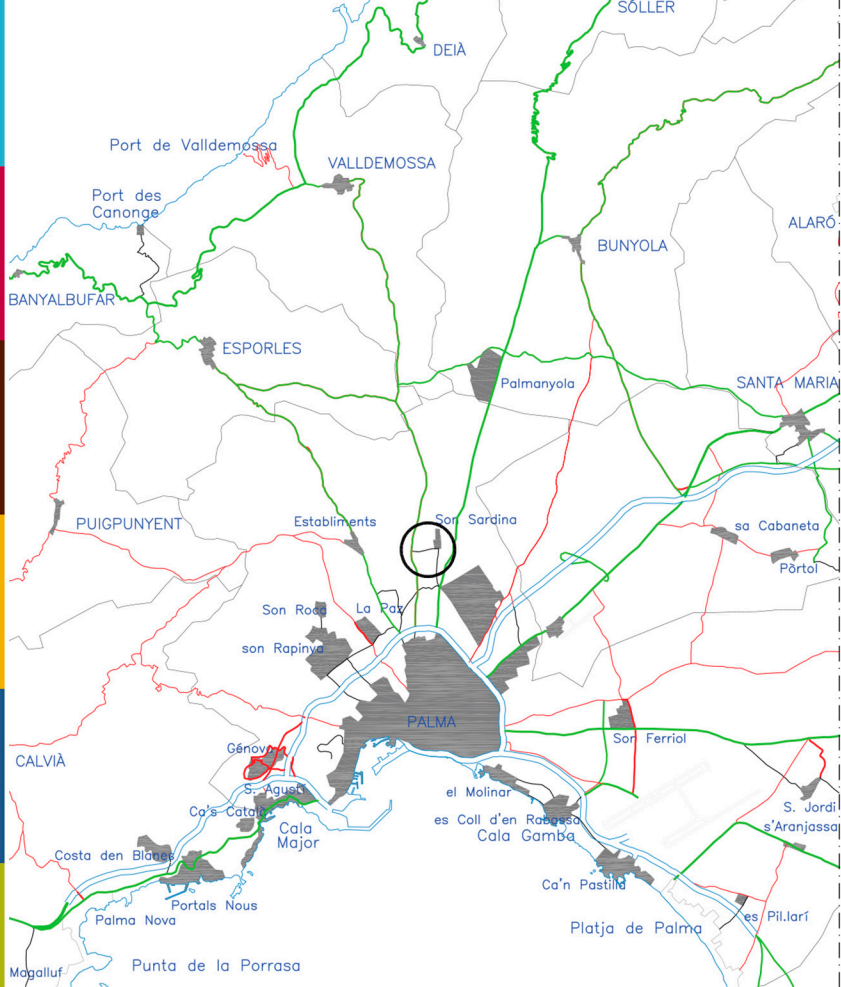


SITUACIÓ
ESC. 1/150.000

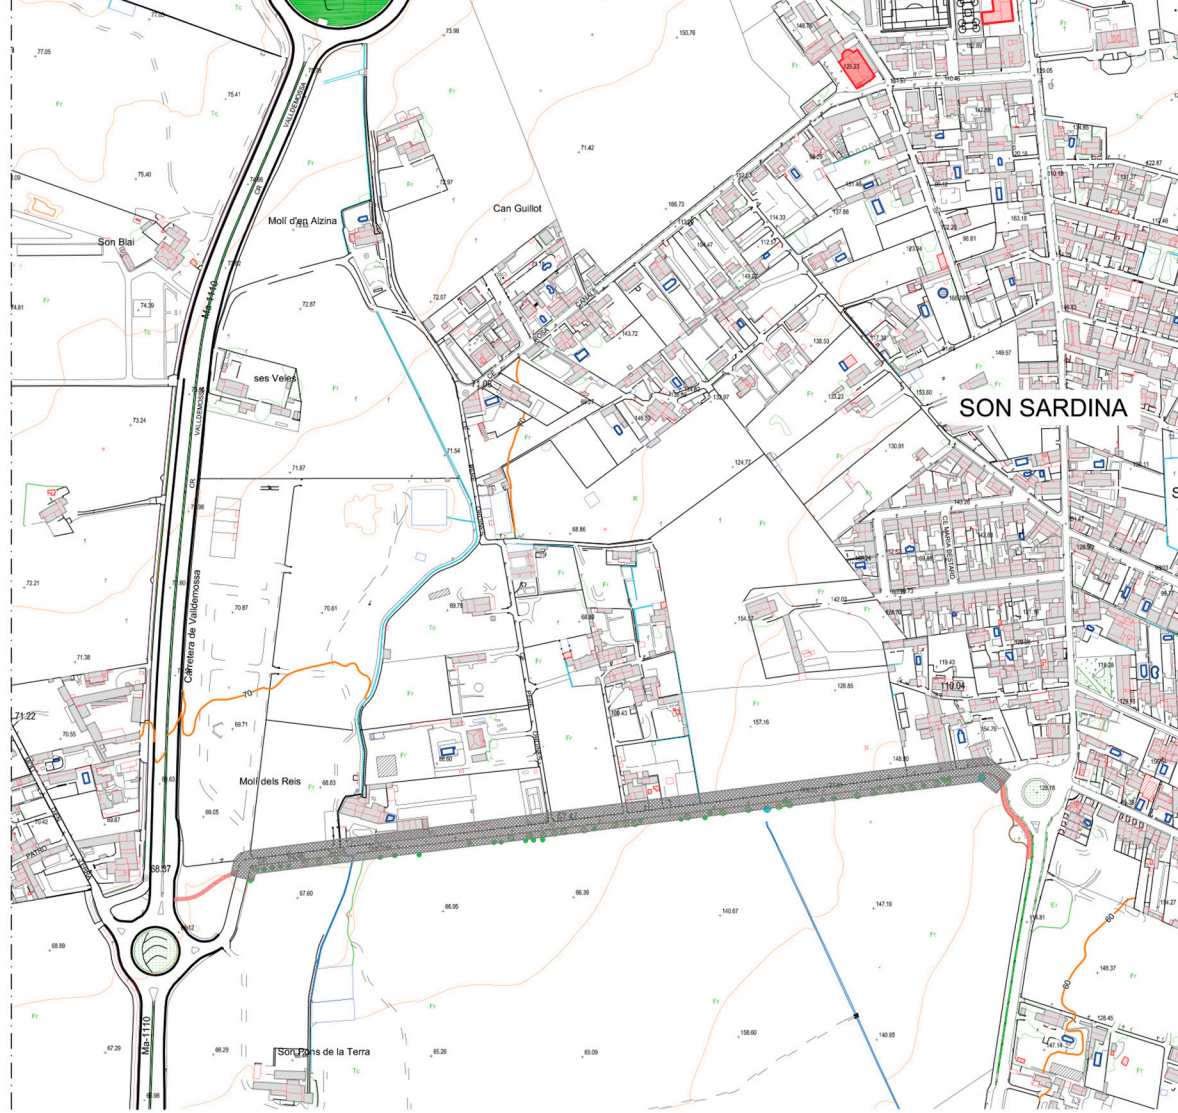

EMPLAÇAMENT
ESC. 1/5.000

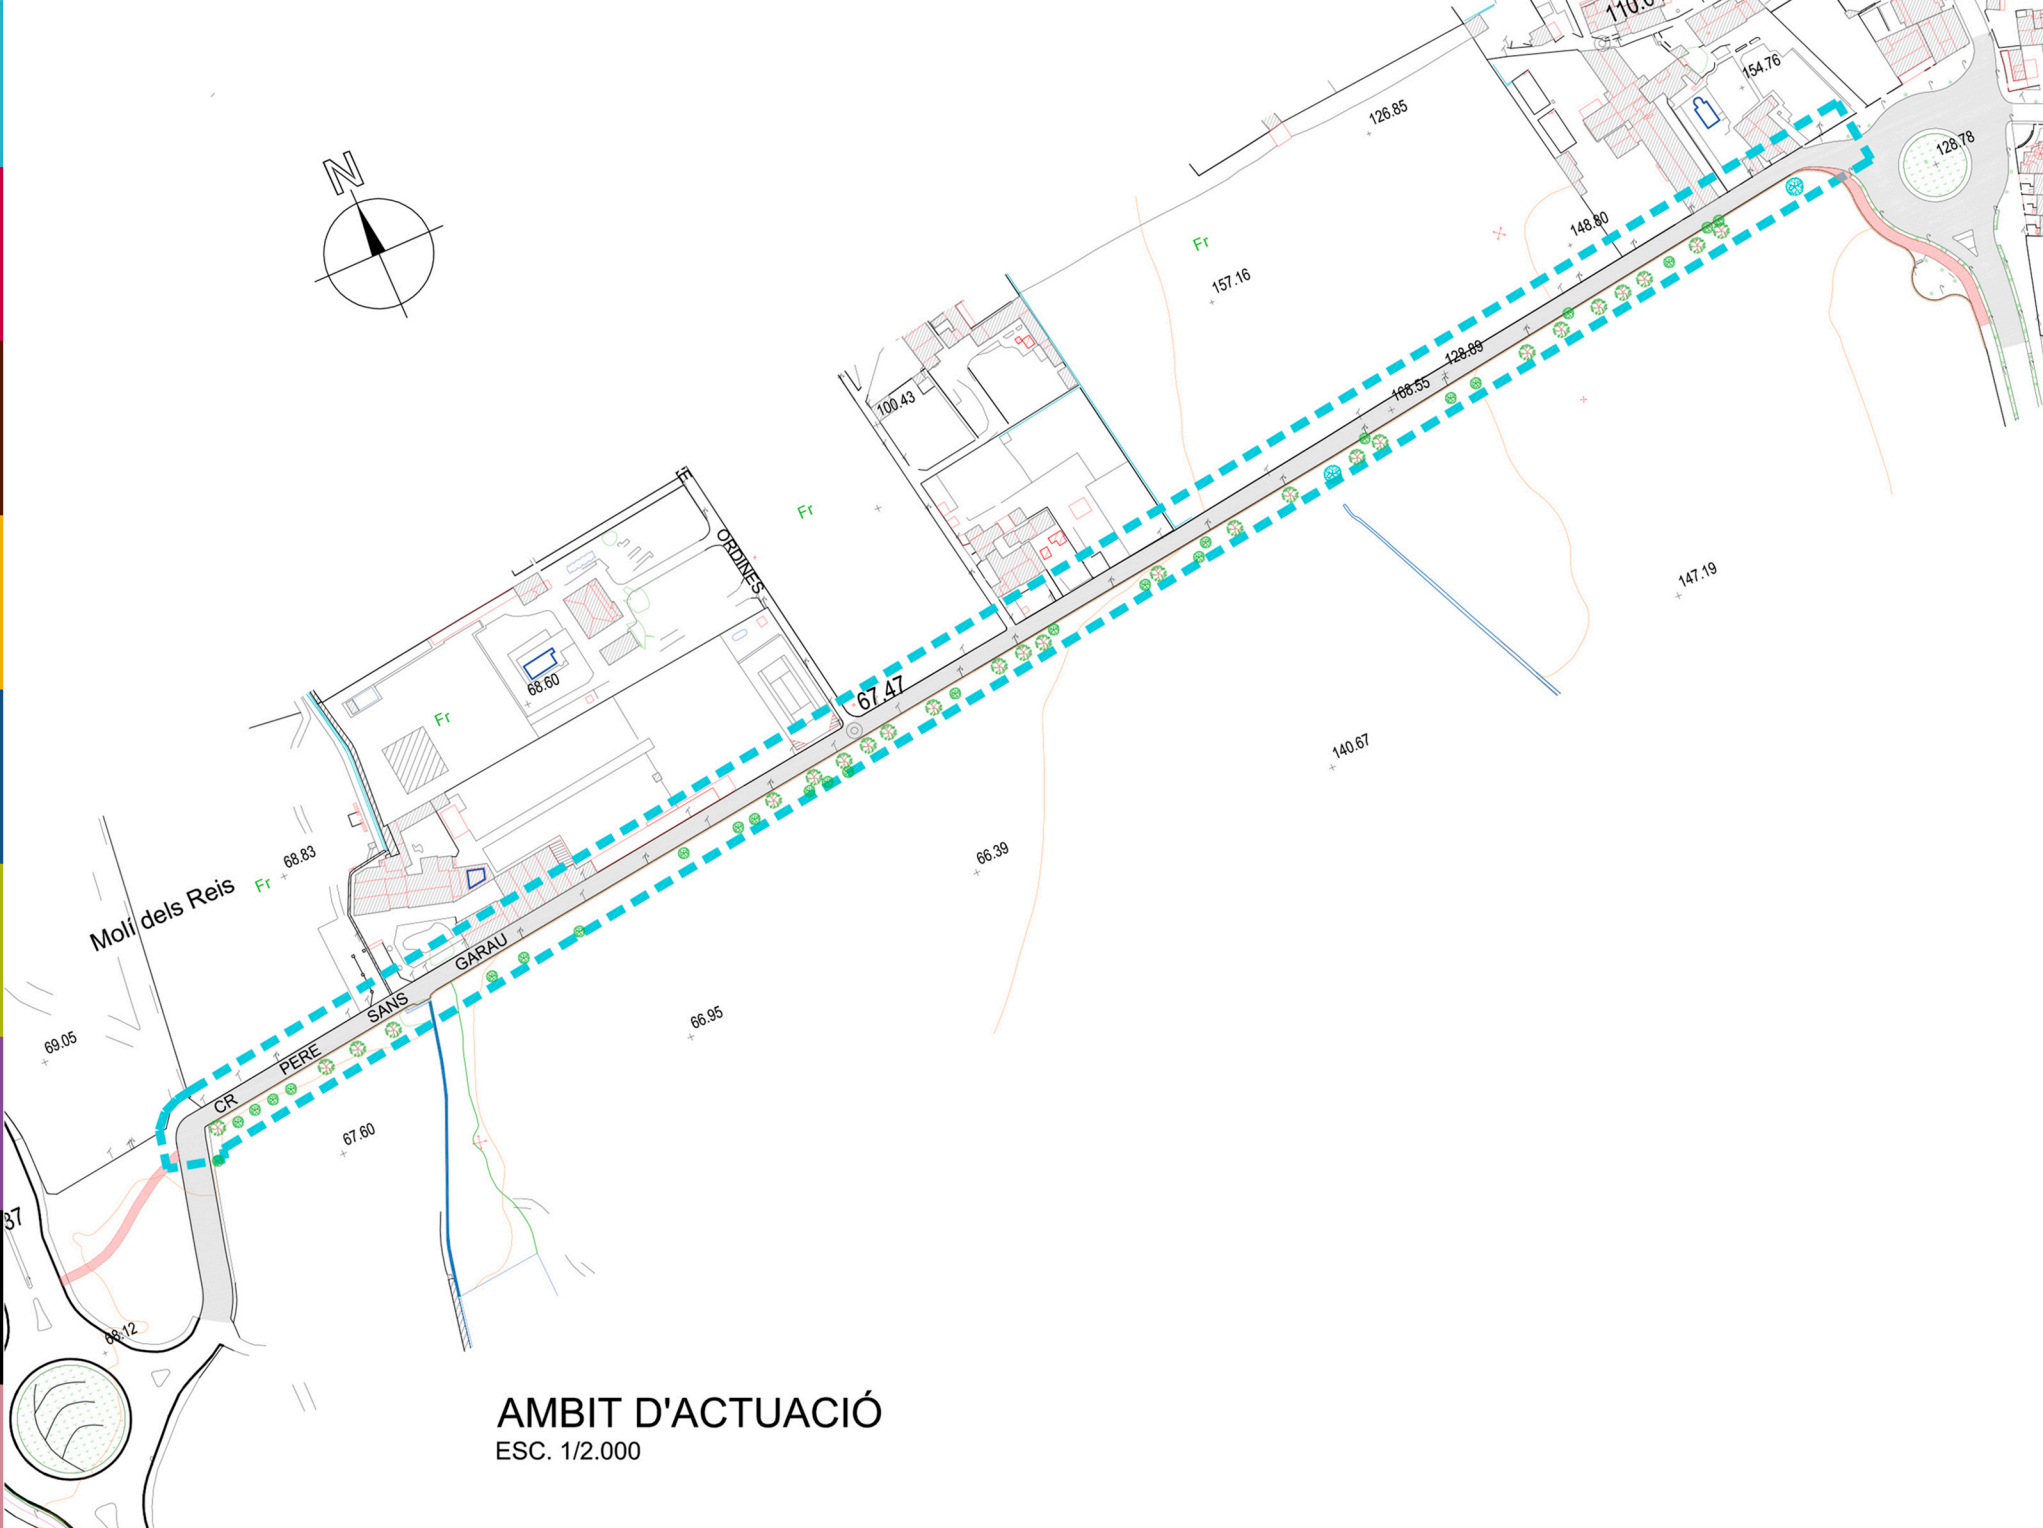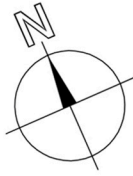

AMBIT D'ACTUACIÓ
ESC. 1/2.000

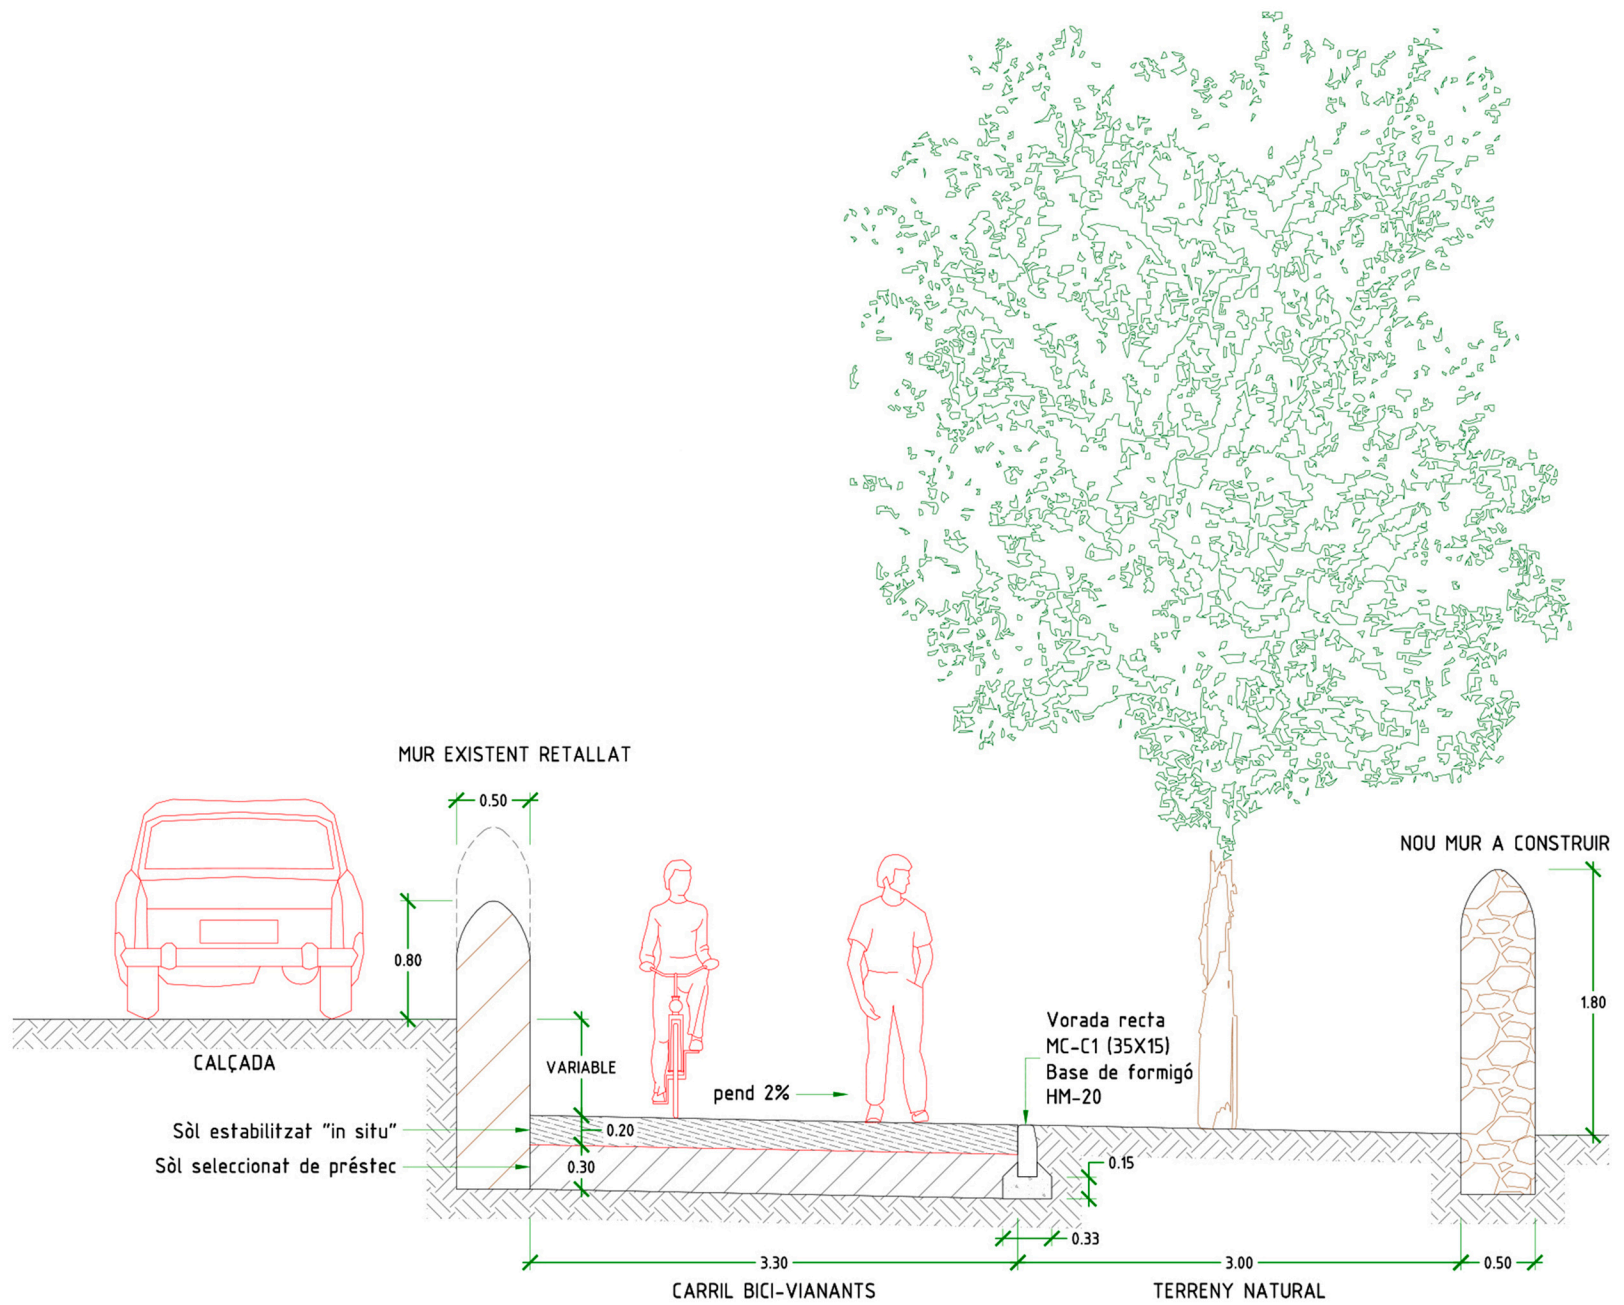

SECCIÓ TIPUS

ESC. 1/50