




# Projecte de la nova Plaça del Poble de Sant Jordi

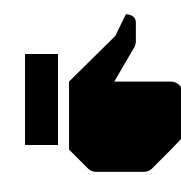

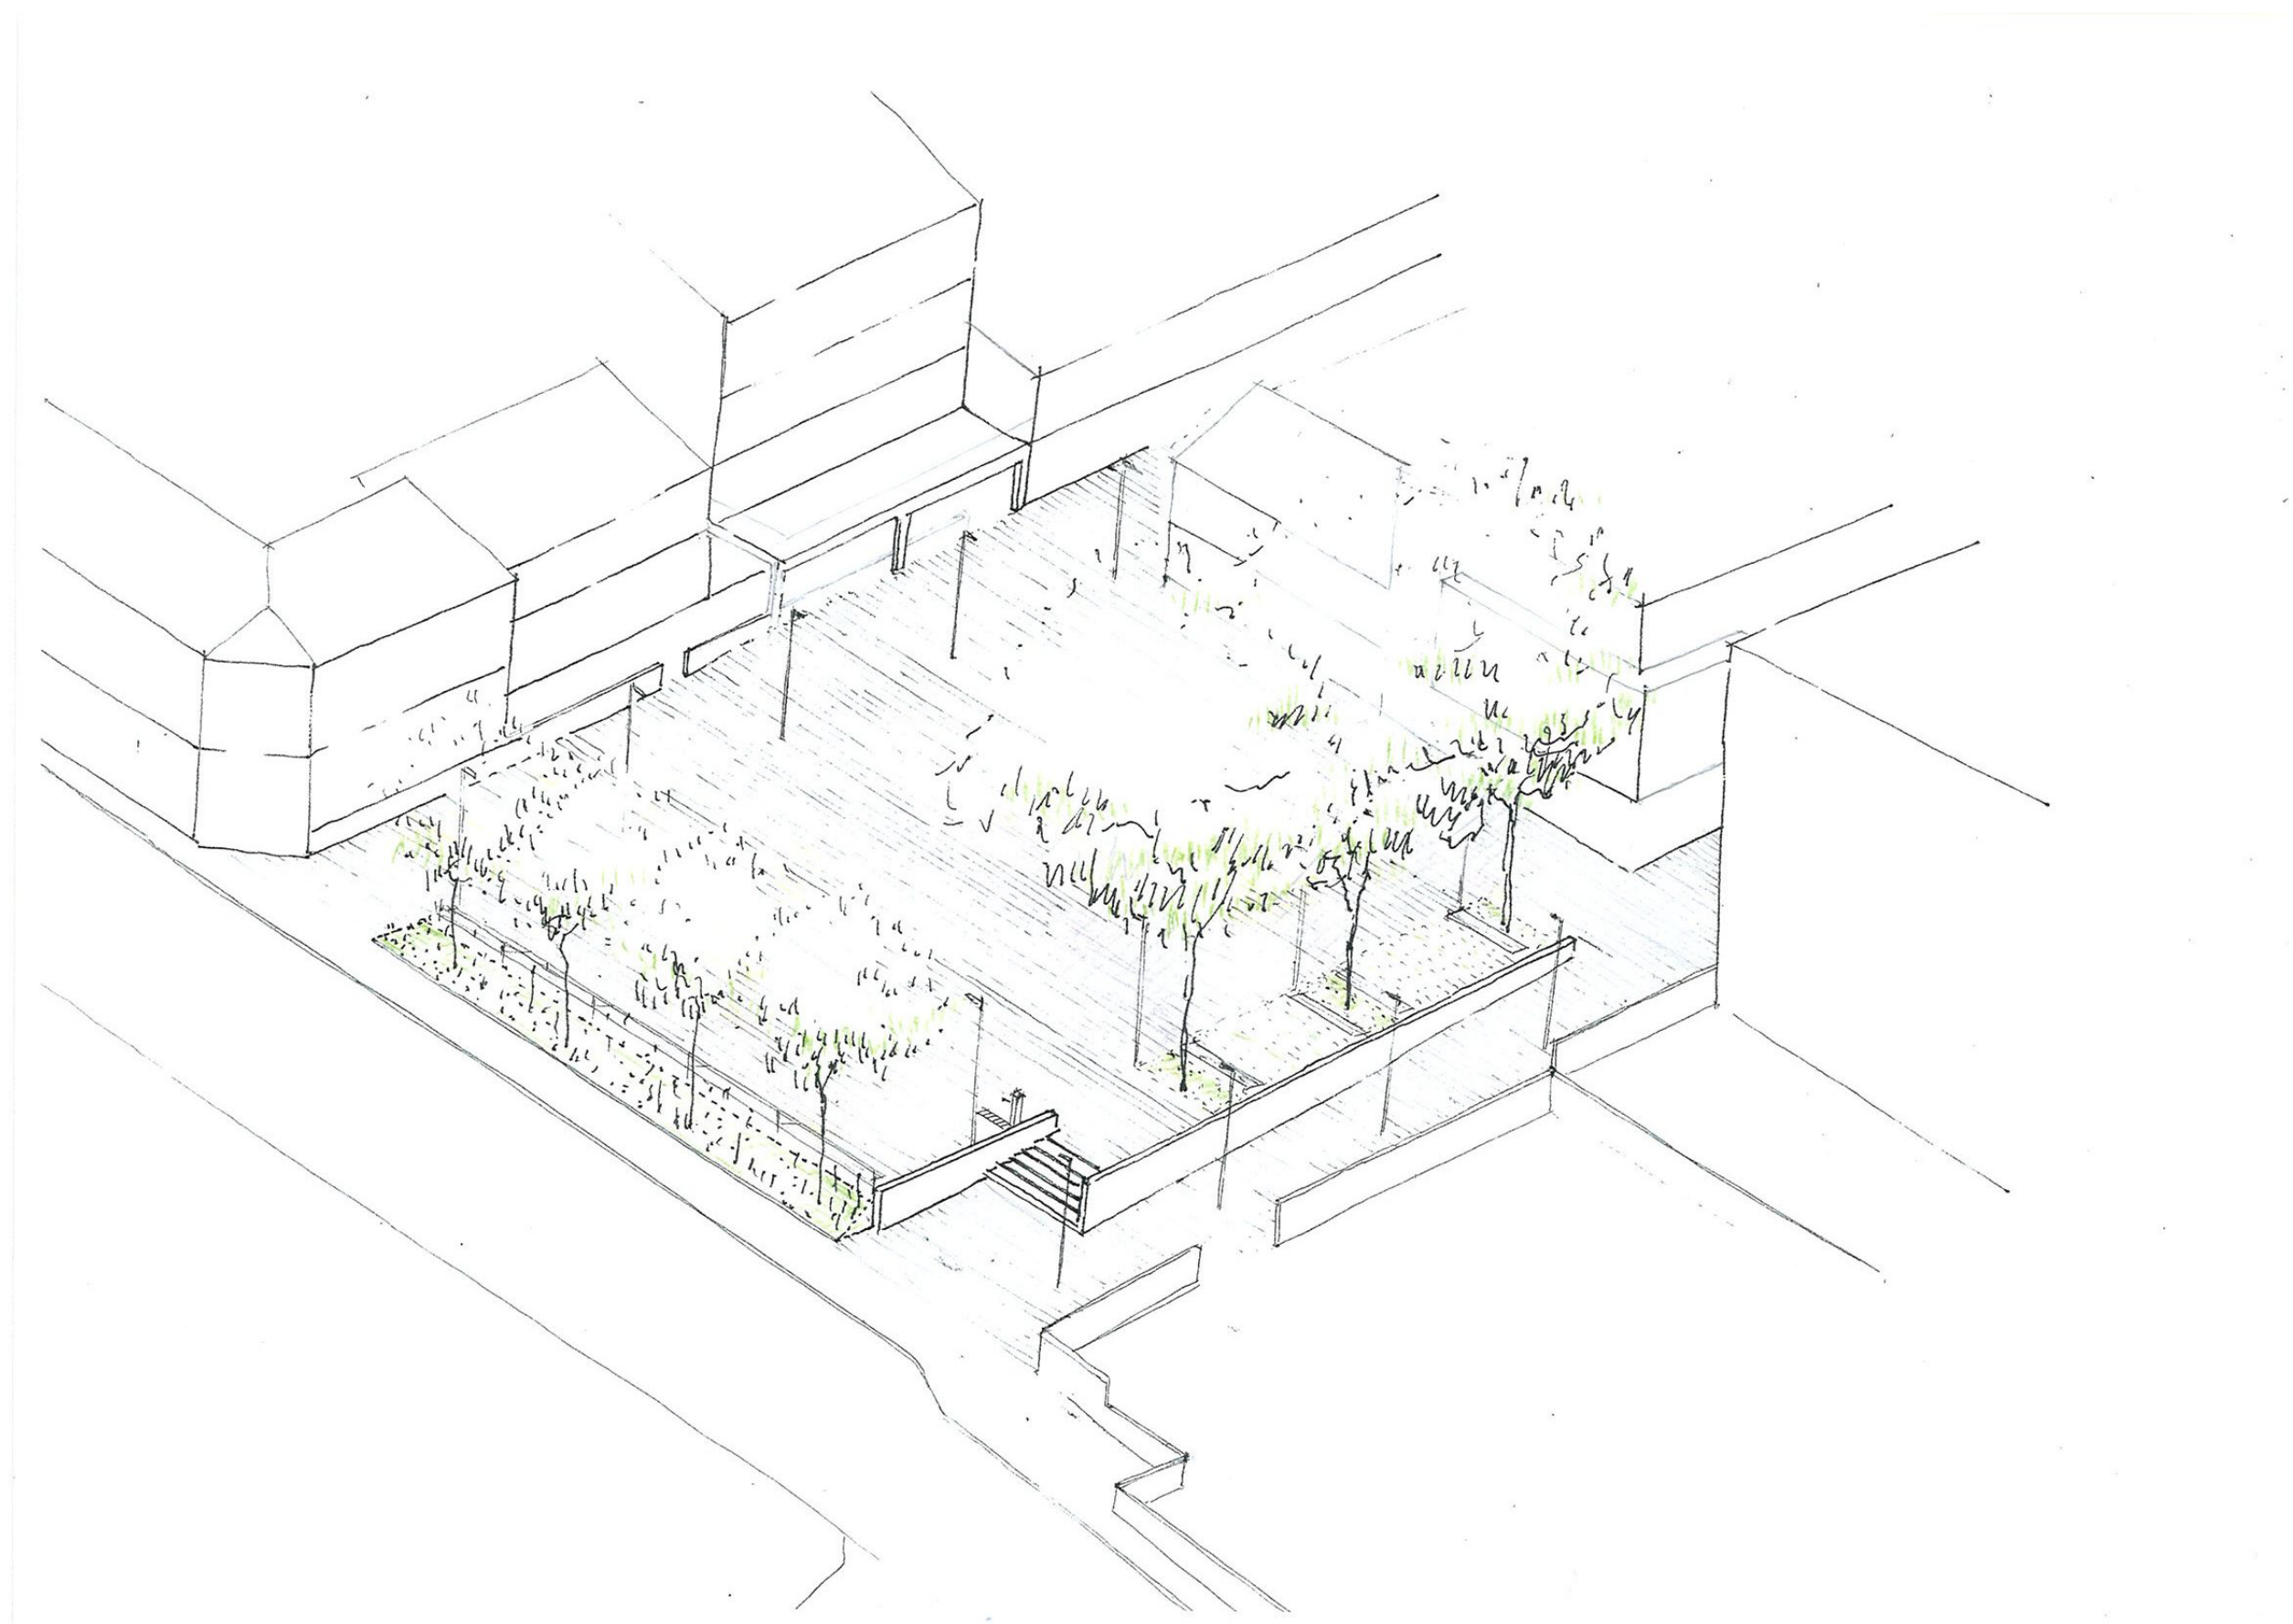

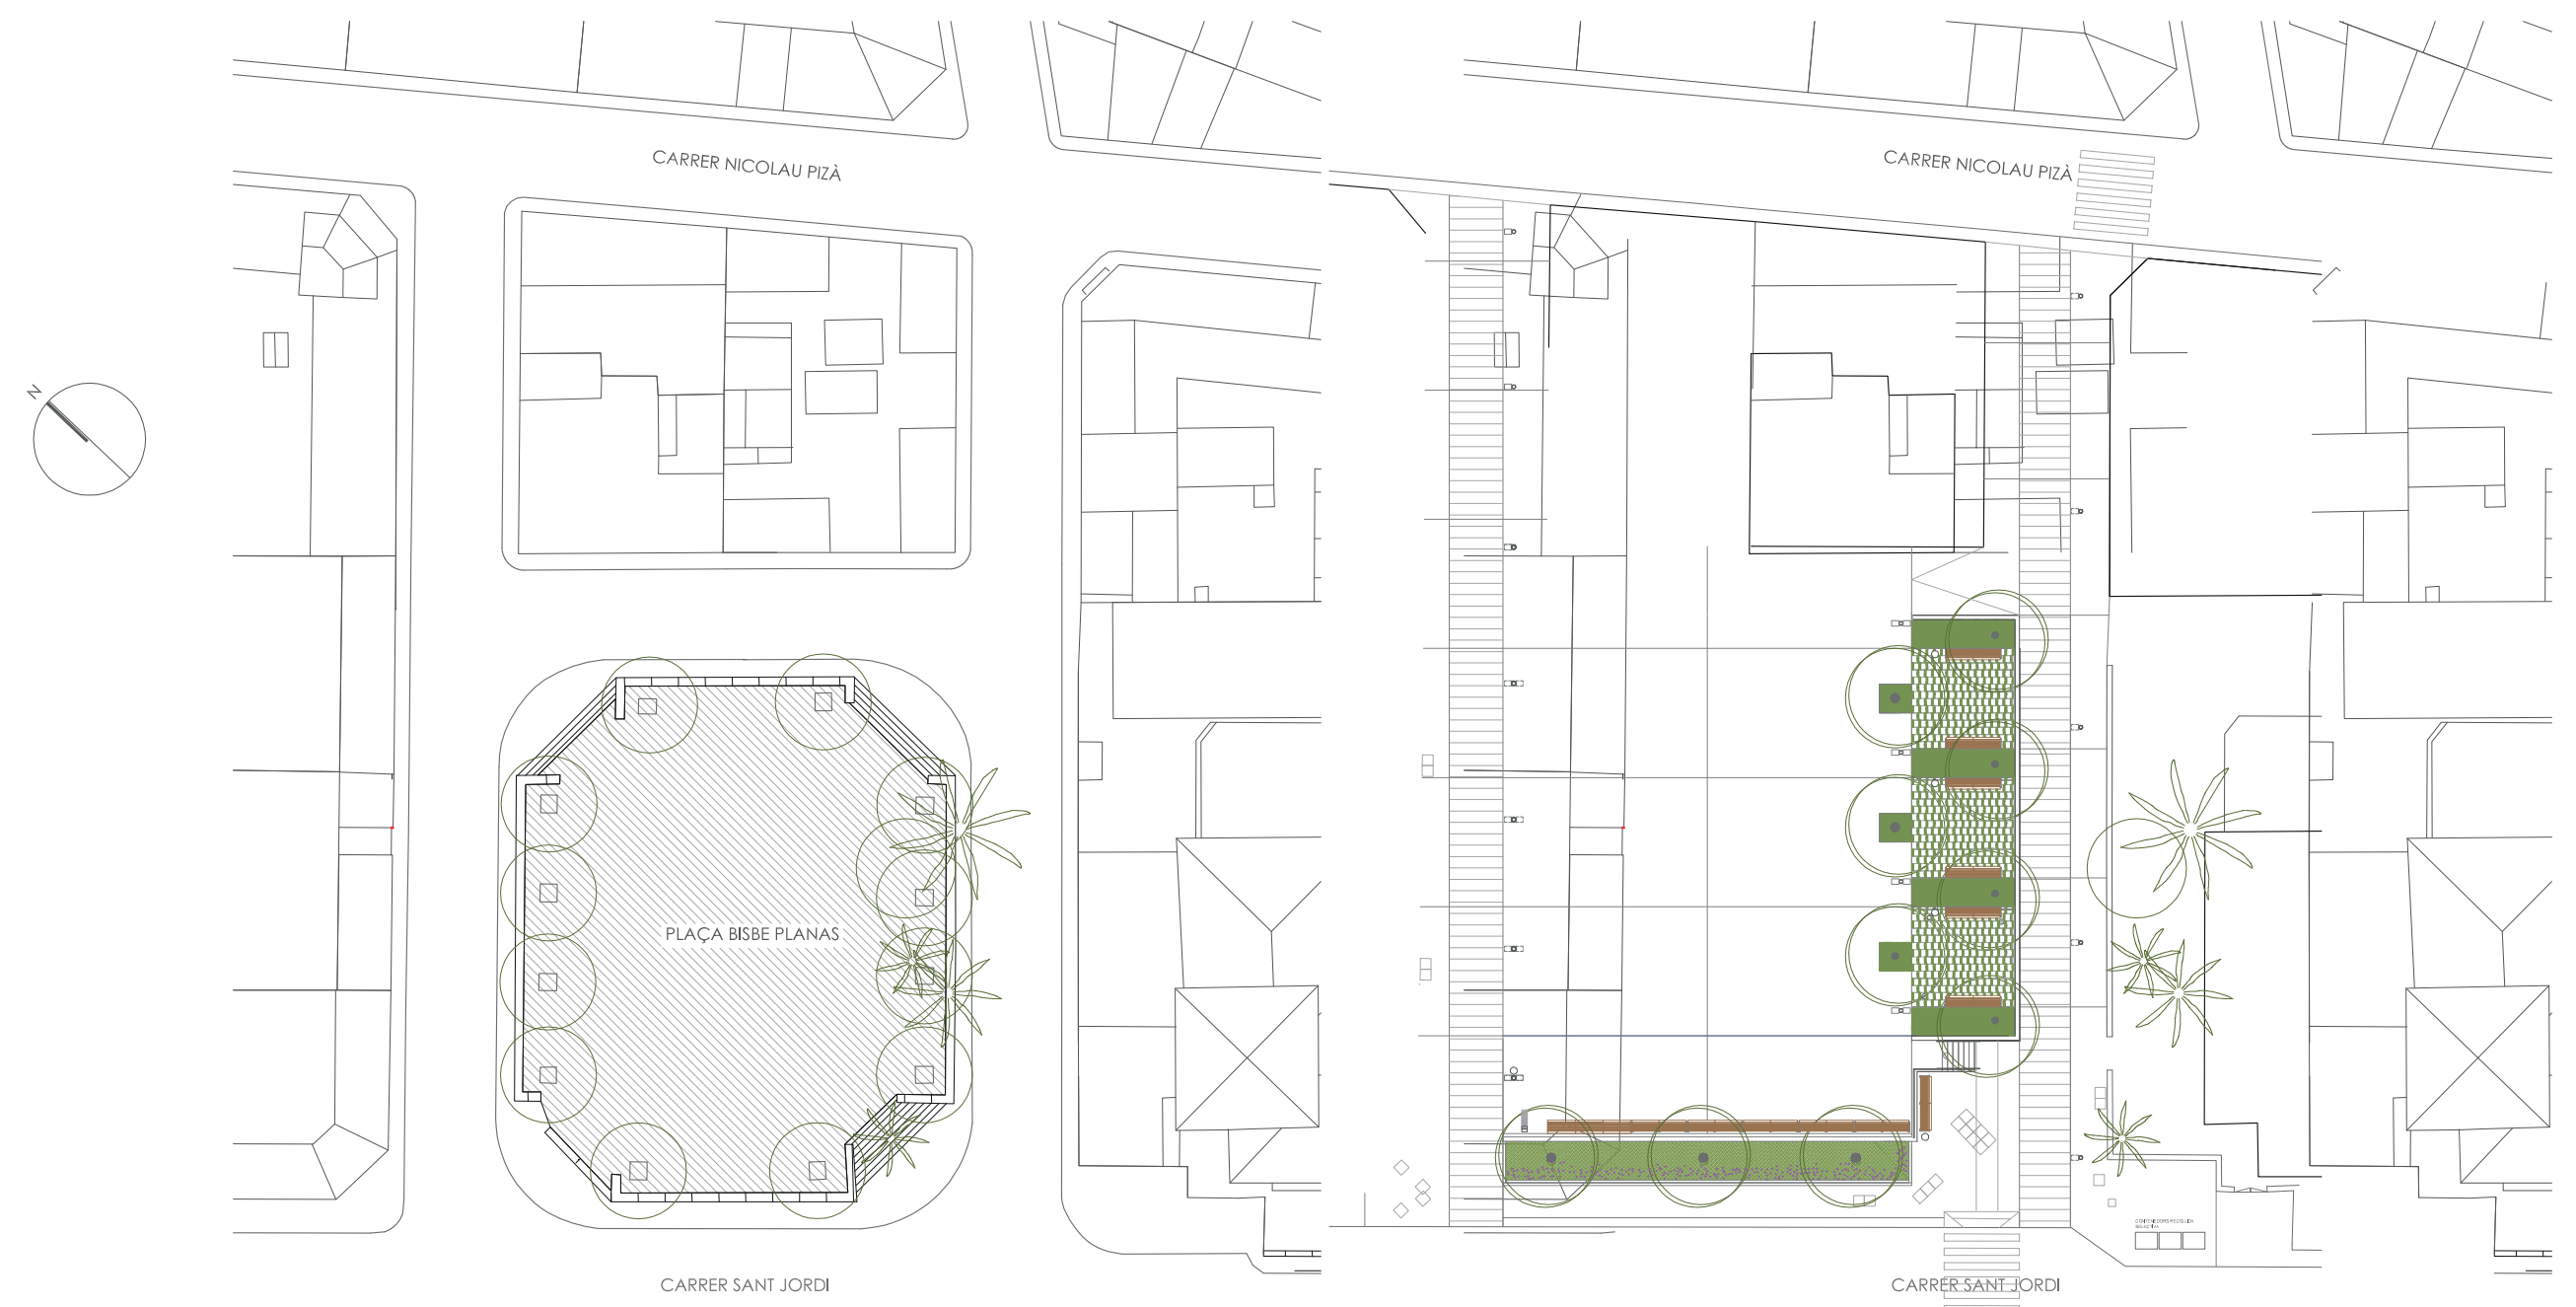

ESTAT ACTUAL E.: 1/400

PROPOSTA E.: 1/400

Superfície plaça existent: 651 m<sup>2</sup>  
 Nou àmbit actuació: 1.714 m<sup>2</sup>

